


Pianta_scala 1:10

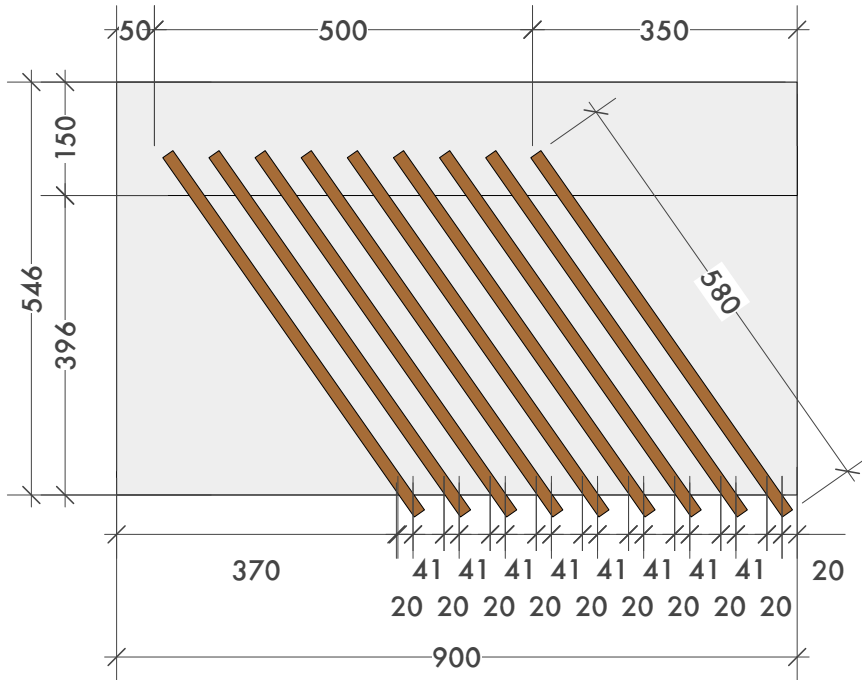

Sezione_scala 1:10

